00

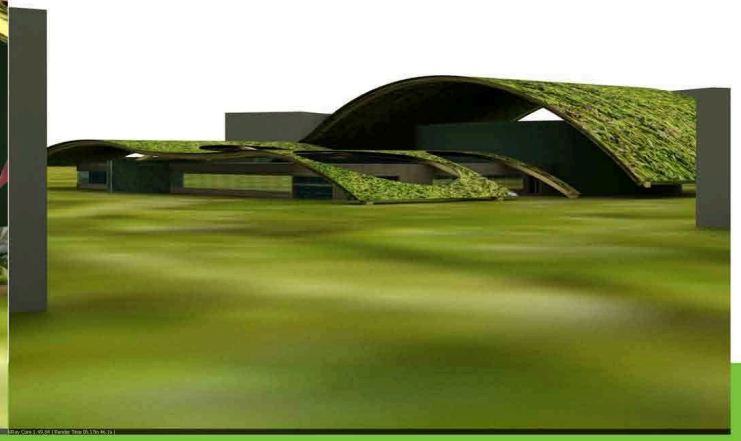

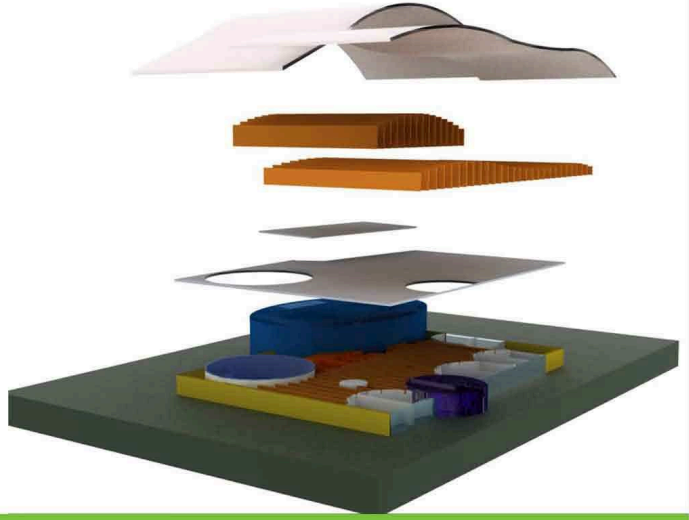

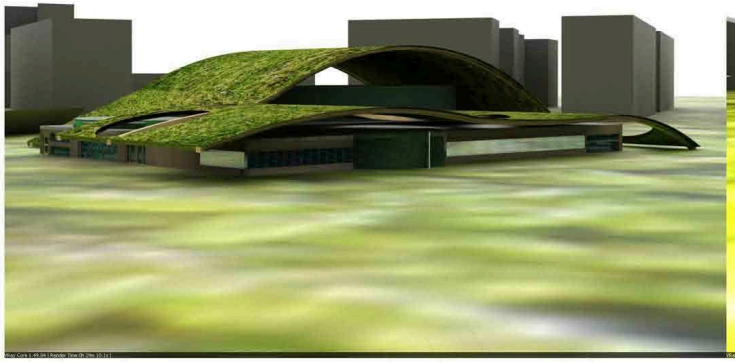

S T U

Základná škola v štandarde EPD

vedúci práce: Ing. Arch. H. Pifko, garant predmetu: Doc. Ing. Arch Rudol Šutovský, PhD, UEEA, vypracoval: Pavol Kupec

01

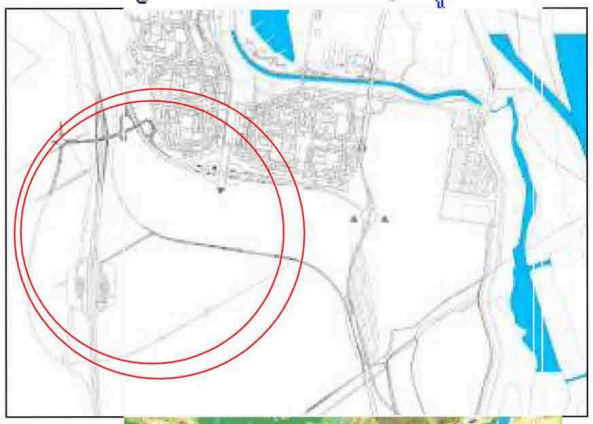

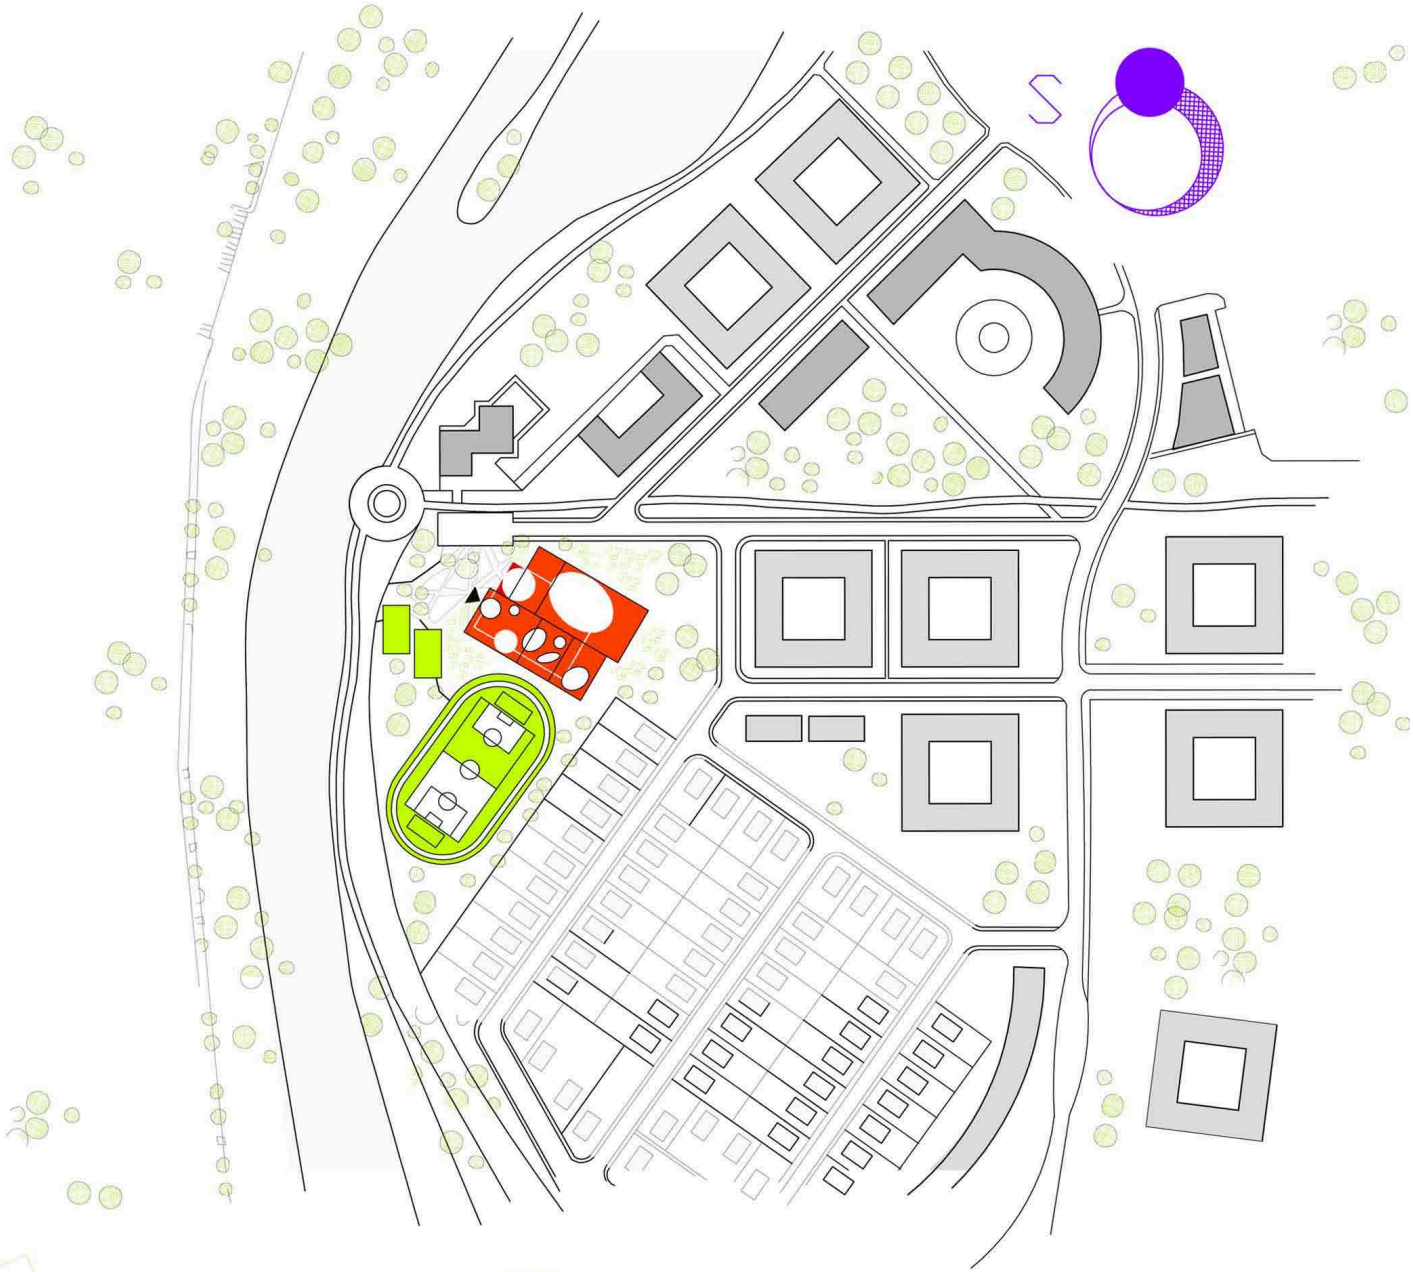

Základná škola v štandarde EPD

Situácia

Ing. Arch. H. Pifko, garant predmetu: Doc. Ing. Arch Rudolf Šubovský, PhD, UEBA, vypracoval: Pavol Kupec

02

Základná škola v štandarde EPD

vedúci práce: Ing. Arch. H. Pifko, garant predmetu: Doc. Ing. Arch Rudolf Šutovský, PhD, UEEA, vypracoval: Pavol Kupec

03

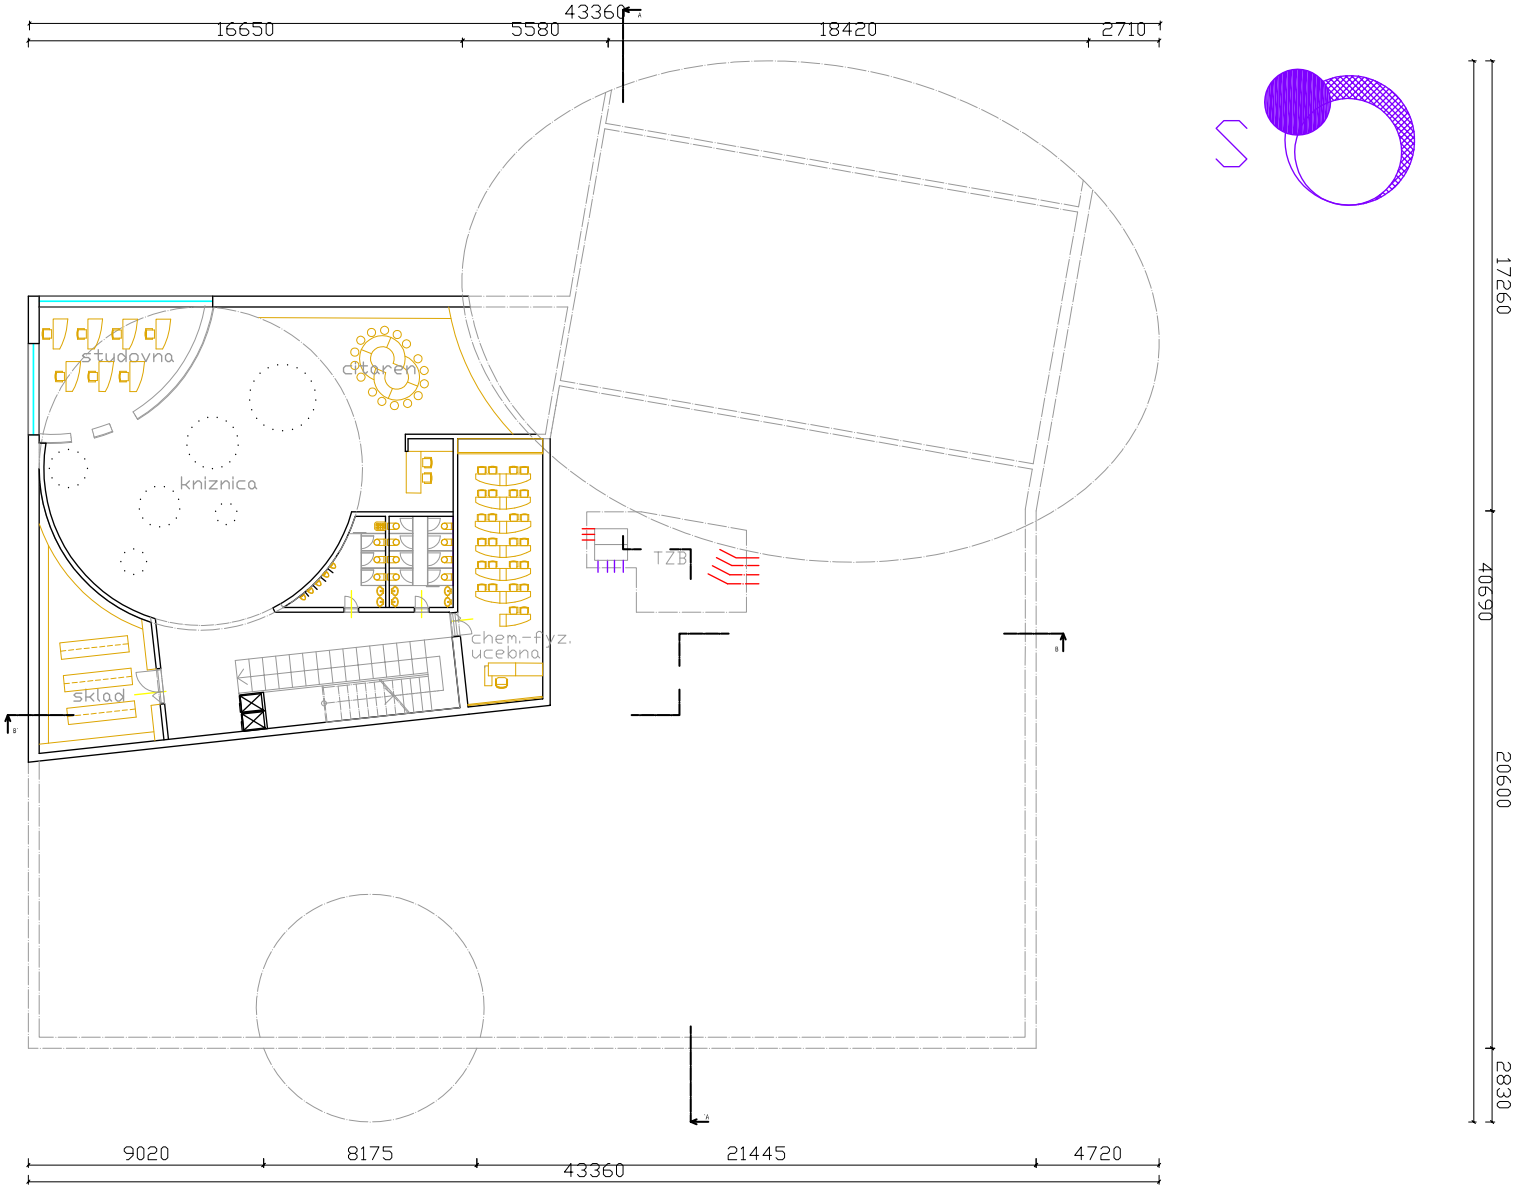

Základná škola v štandarde EPD

vedúci práce: Ing. Arch. H. Pifko, garant predmetu: Doc. Ing. Arch Rudolf Šutovský, PhD, UEEA, vypracoval: Pavol Kupec

04

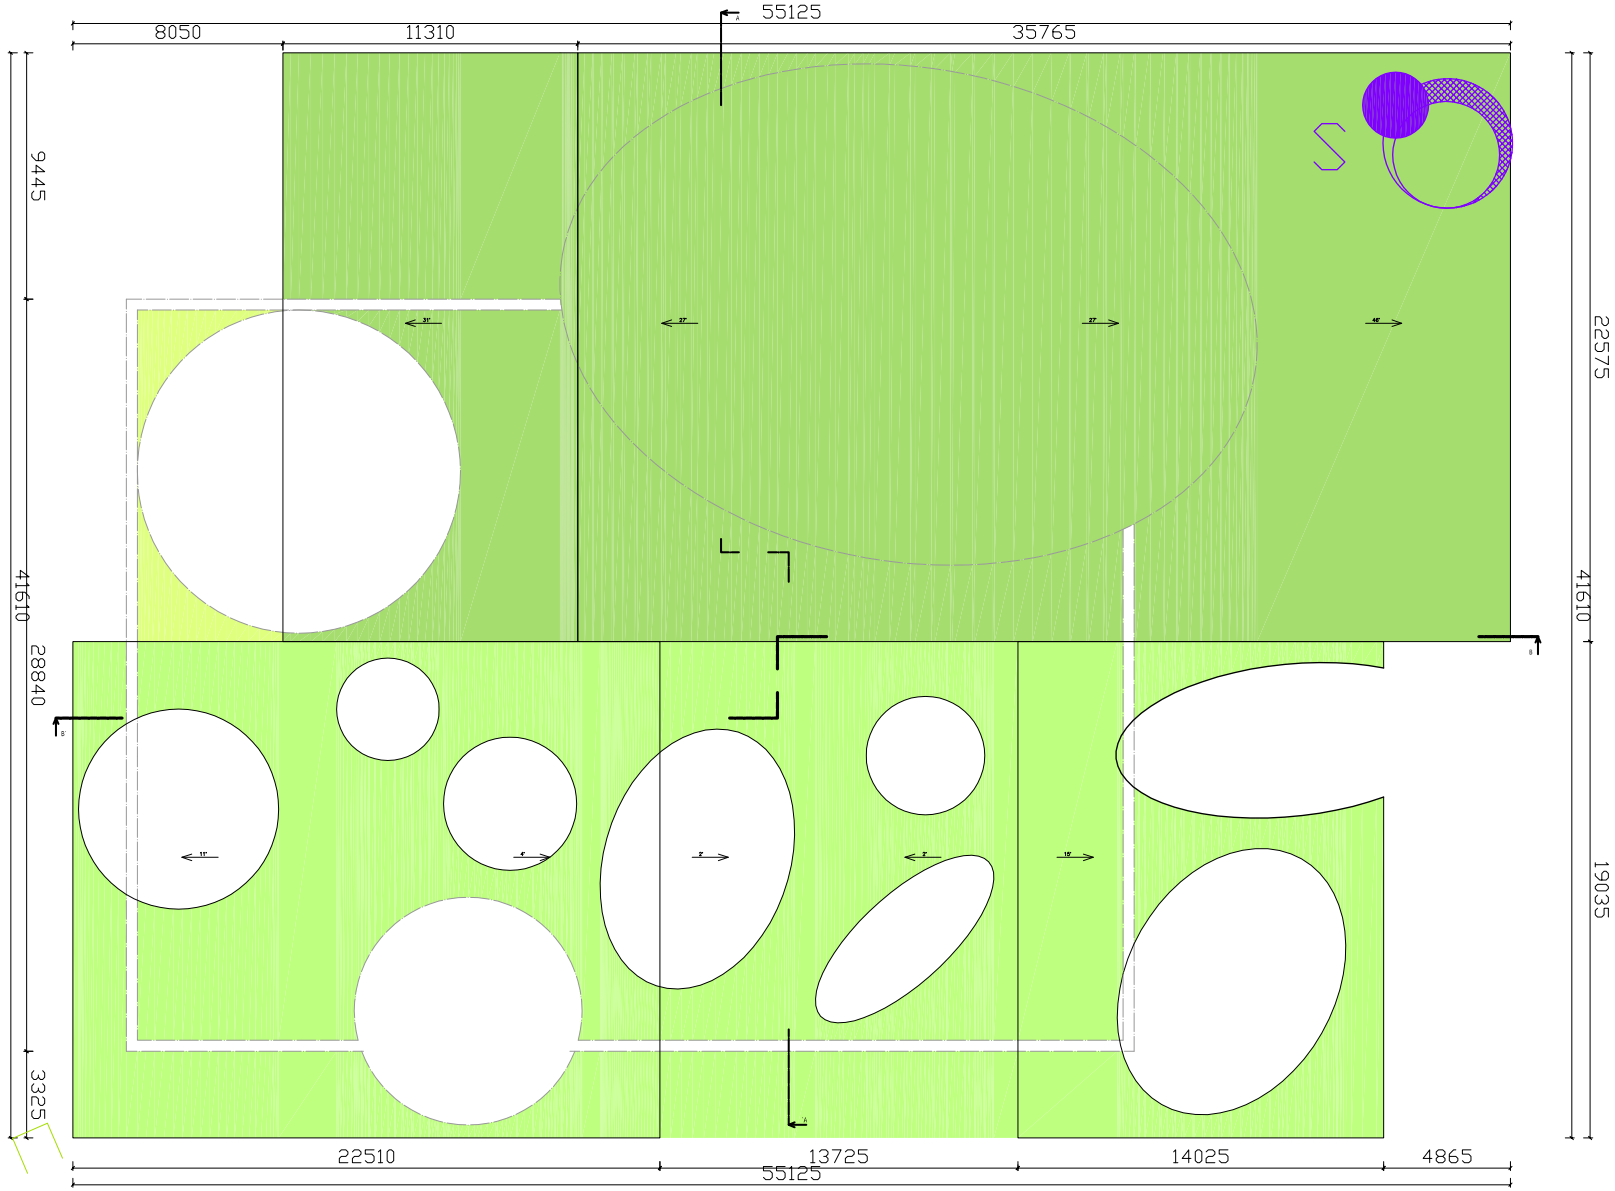

Základná škola v štandarde EPD

vedúci práce: Ing. Arch. H. Pifko, garant predmetu: Doc. Ing. Arch Rudolf Šutovský, PhD, UEEA, vypracoval: Pavol Kupec

05

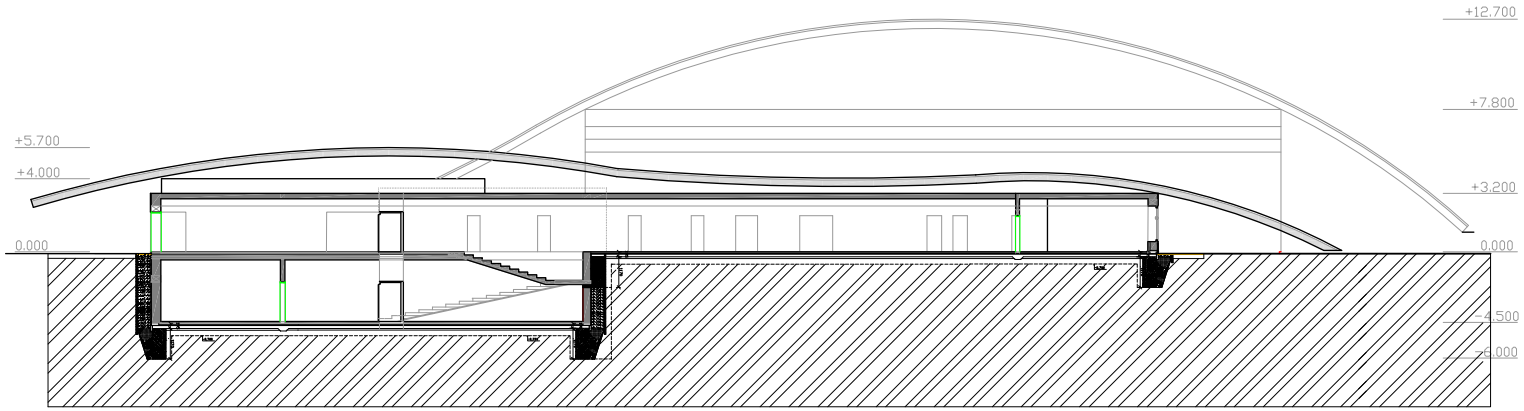

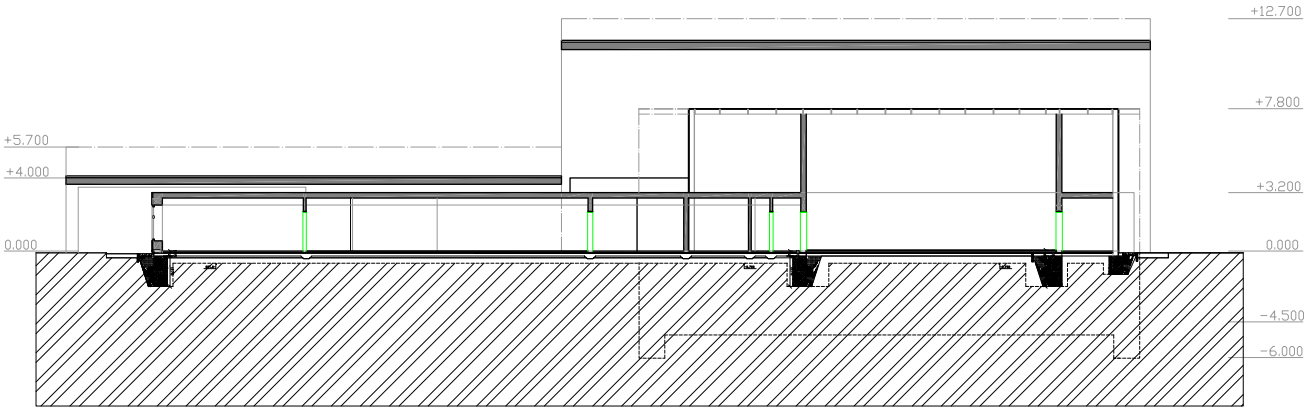

Základná škola v štandarde EPD

vedúci práce: Ing. Arch. H. Pifko, garant predmetu: Doc. Ing. Arch Rudolf Šutovský, PhD, UEEA, vypracoval: Pavol Kupec

06

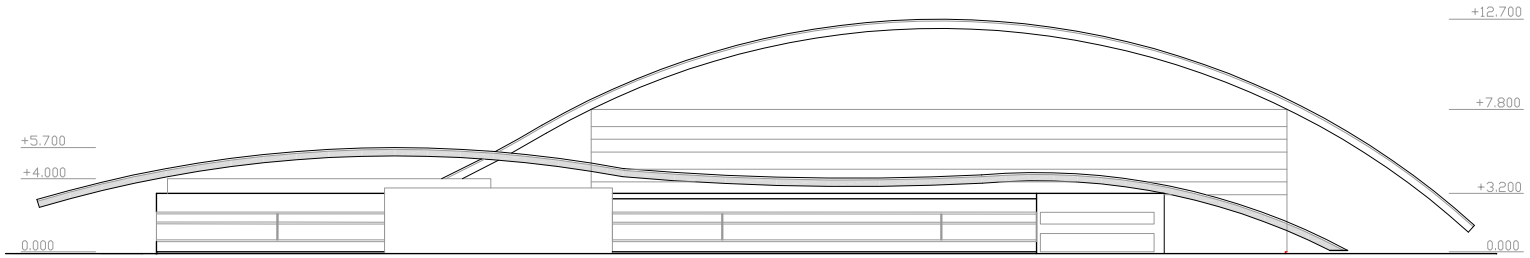

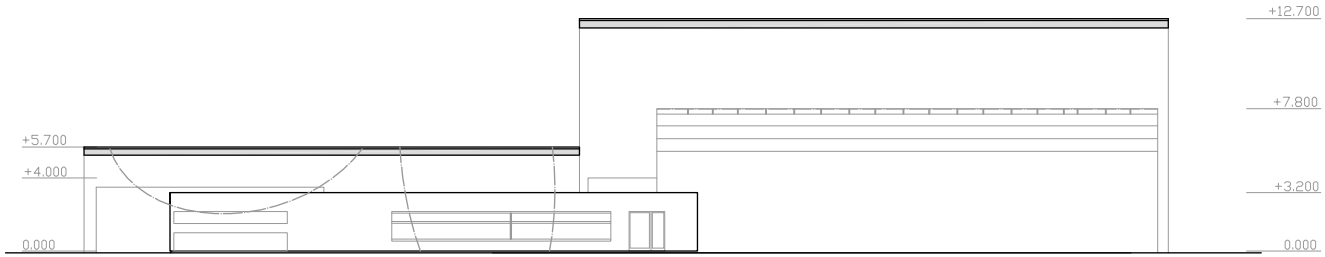

Základná škola v štandarde EPD

vedúci práce: Ing. Arch. H. Pifko, garant predmetu: Doc. Ing. Arch Rudolf Šutovský, PhD, UEEA, vypracoval: Pavol Kupec

07

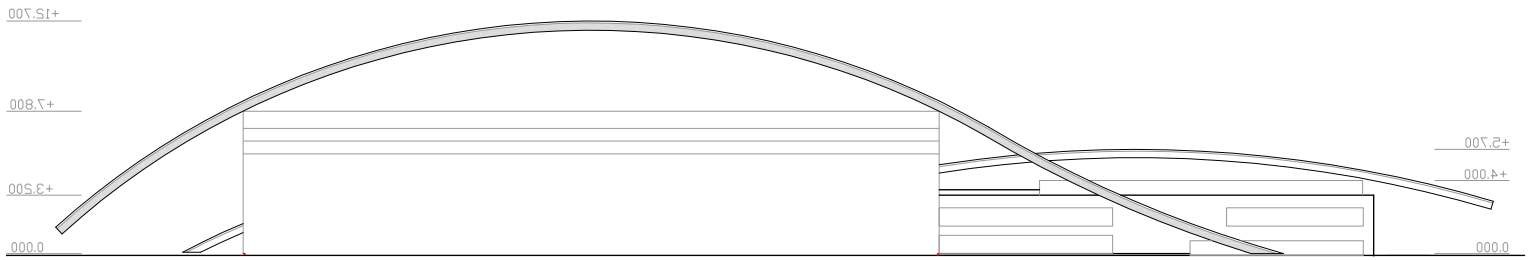

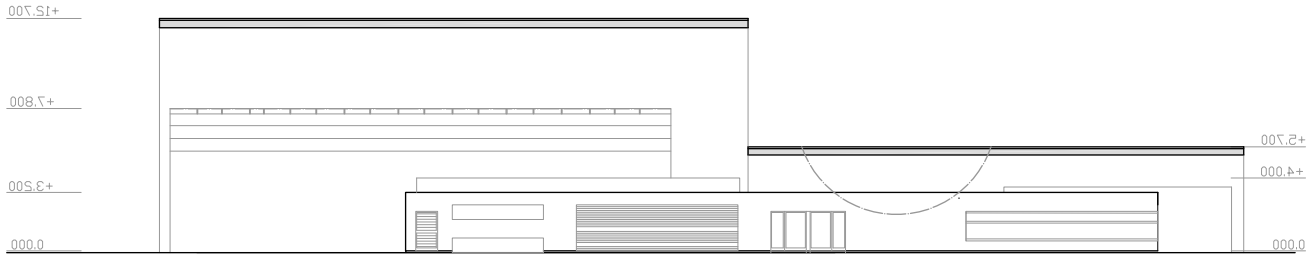

Základná škola v štandarde EPD

vedúci práce: Ing. Arch. H. Pifko, garant predmetu: Doc. Ing. Arch Rudolf Šutovský, PhD, UEEA, vypracoval: Pavol Kupec

08

REKUPERACNY SYSTEM

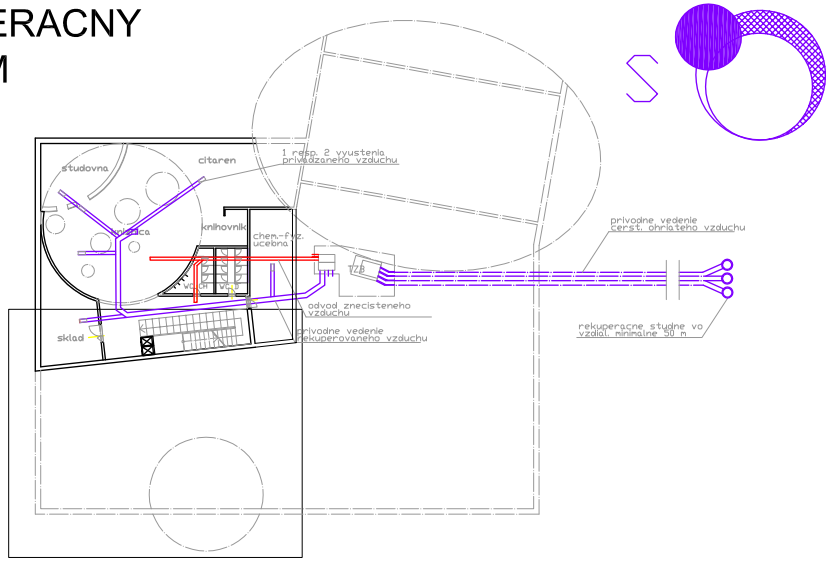

LETNY SLNOVRAT

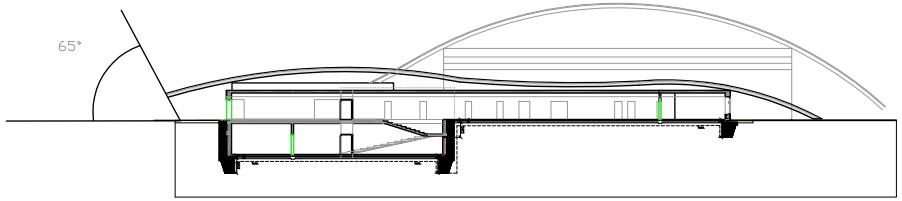

ZIMNY SLNOVRAT

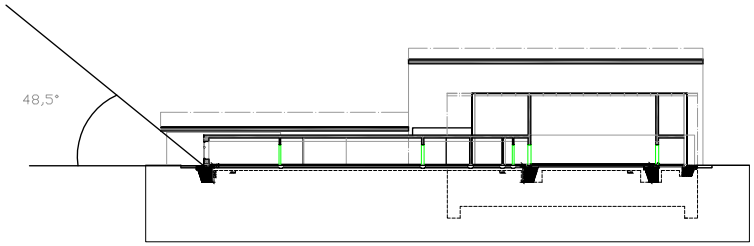

PRIECNY REZ

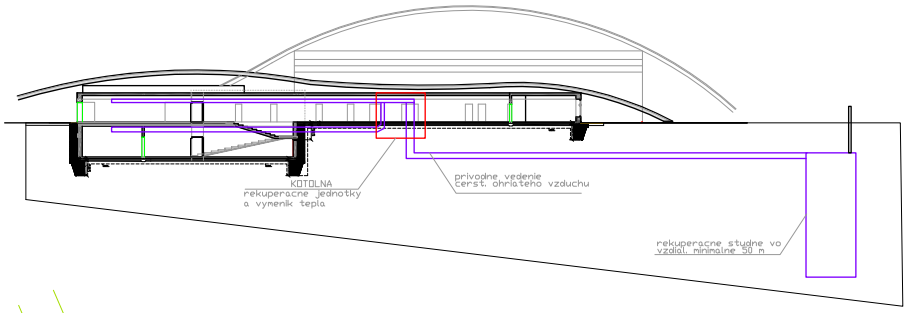

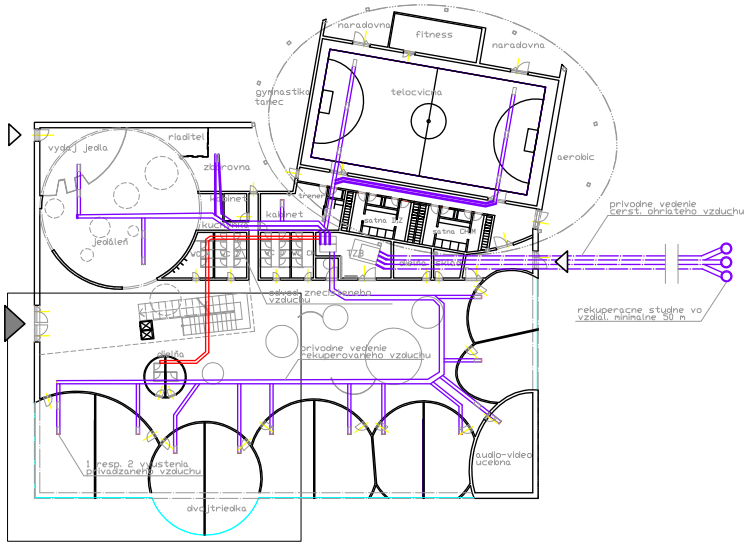

Základná škola v štandarde EPD

vedúci práce: Ing. Arch. H. Pifko, garant predmetu: Doc. Ing. Arch Rudolf Šutovský, PhD, UEEA, vypracoval: Pavol Kupec